

INVISIBLE Wall & Gate

Clôture & Système de portail



invisible
de nardi®

INVISIBLE WALL

Clôture

design BASAGLIA ROTA NODARI + De Nardi R&D

INVISIBLE WALL est le système de clôture modulaire qui, avec son épaisseur de seulement 3 cm, est la solution idéale lorsqu'il n'y a pas de possibilité de placer une haie ou de construire un mur et pour ceux qui recherchent une intimité absolue à l'intérieur.

Le système est composé de panneaux rectangulaires de dimensions 200x140 cm ou 140x200 cm et de panneaux à angle droit de 30x30x140 cm ou 30x30x200cm, montés sur des supports verticaux spéciaux.

Les panneaux sont en double tôle galvanisée de 1 mm, pris en sandwich pour assurer une résistance mécanique et une stabilité élevées, tout en maintenant un poids inférieur à 50 kg et donc une maniabilité facile et sûre.

Les poteaux verticaux sont constitués d'un tube spécial de 10x10 cm d'épaisseur 3 mm et de plaques inférieures robustes pour la fixation à la fondation ou au muret. Les


deux éléments sont en tôle décapée galvanisée à chaud et ont été soigneusement conçus pour assurer une résistance au vent adéquate.

La finition des panneaux est réalisée avec un produit hautement technologique à base de liège et totalement écologique, qui rend les surfaces visuellement très similaires à un enduit de granulométrie 4, agréable au toucher et résistant aux agents atmosphériques et de vieillissement (rayons UV, mer sels, excursions thermiques).



Le produit est disponible en différentes couleurs et, si nécessaire, peut être teinté avec n'importe quelle peinture à base d'eau siloxane ou acrylique siloxane.

La clôture est fournie avec un gabarit métallique jetable pour une fixation rapide et précise des poteaux à la fondation. L'ensemble de l'opération de pose ne nécessite que l'utilisation d'un niveau, d'un taller et d'un tournevis.

INVISIBLE WALL SUR SOL PLAT

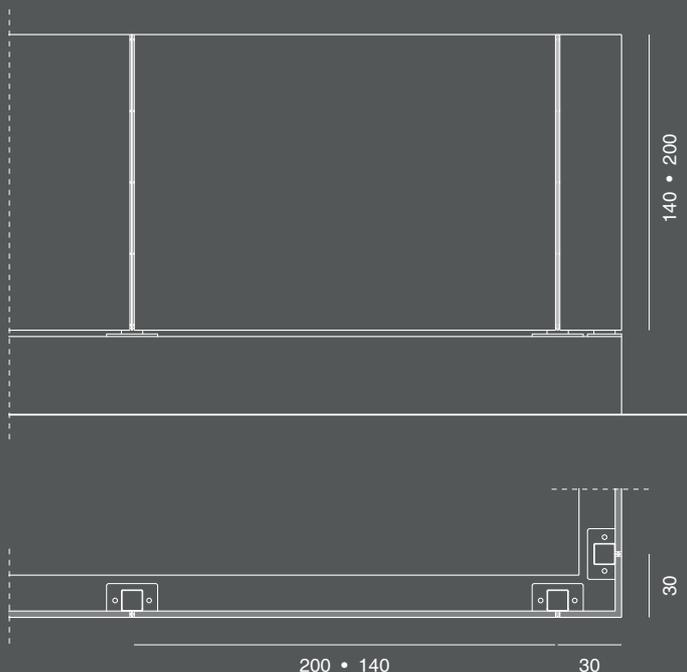

INVISIBLE WALL SUR TERRAIN EN PENTE

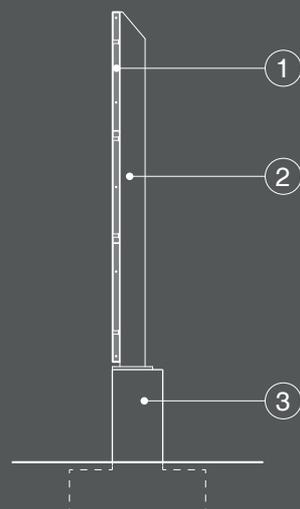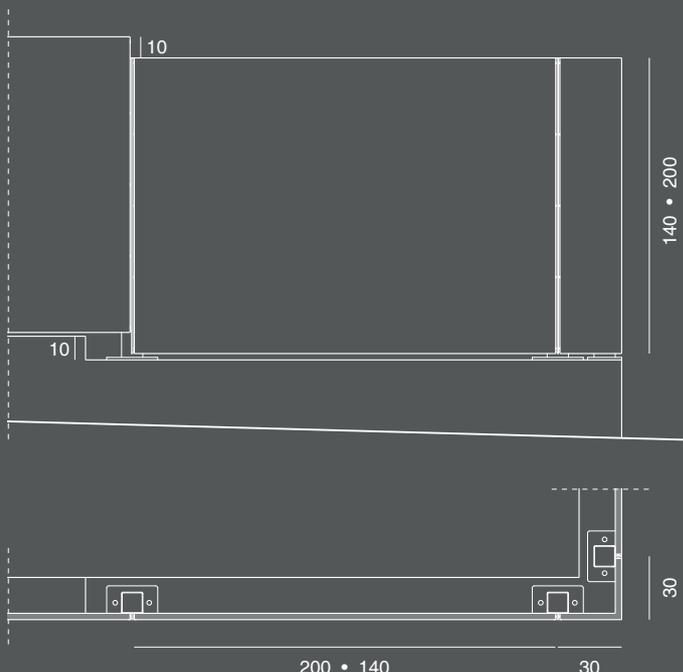

Coupe verticale:


1. Panneaux modulaires
2. Colonne montante
3. Épaisseur minimale du mur continu 20 cm

Tailles des panneaux (cm)

TYPOLOGIE	LONGUEUR	HAUTEUR	ÉPAISSEUR
STANDARD	200 • 140	140 • 200	3
ANGULAIRE	30 x 30	140 • 200	3

Pour compléter les pièces d'extrémité, des panneaux de compensation coupés à la taille peuvent être fournis.

Toutes les spécifications techniques et dimensionnelles doivent être considérées comme indicatives. Pour la conception exécutive, il est nécessaire de contacter le bureau technique de l'entreprise, qui pourra apporter les modifications jugées nécessaires.

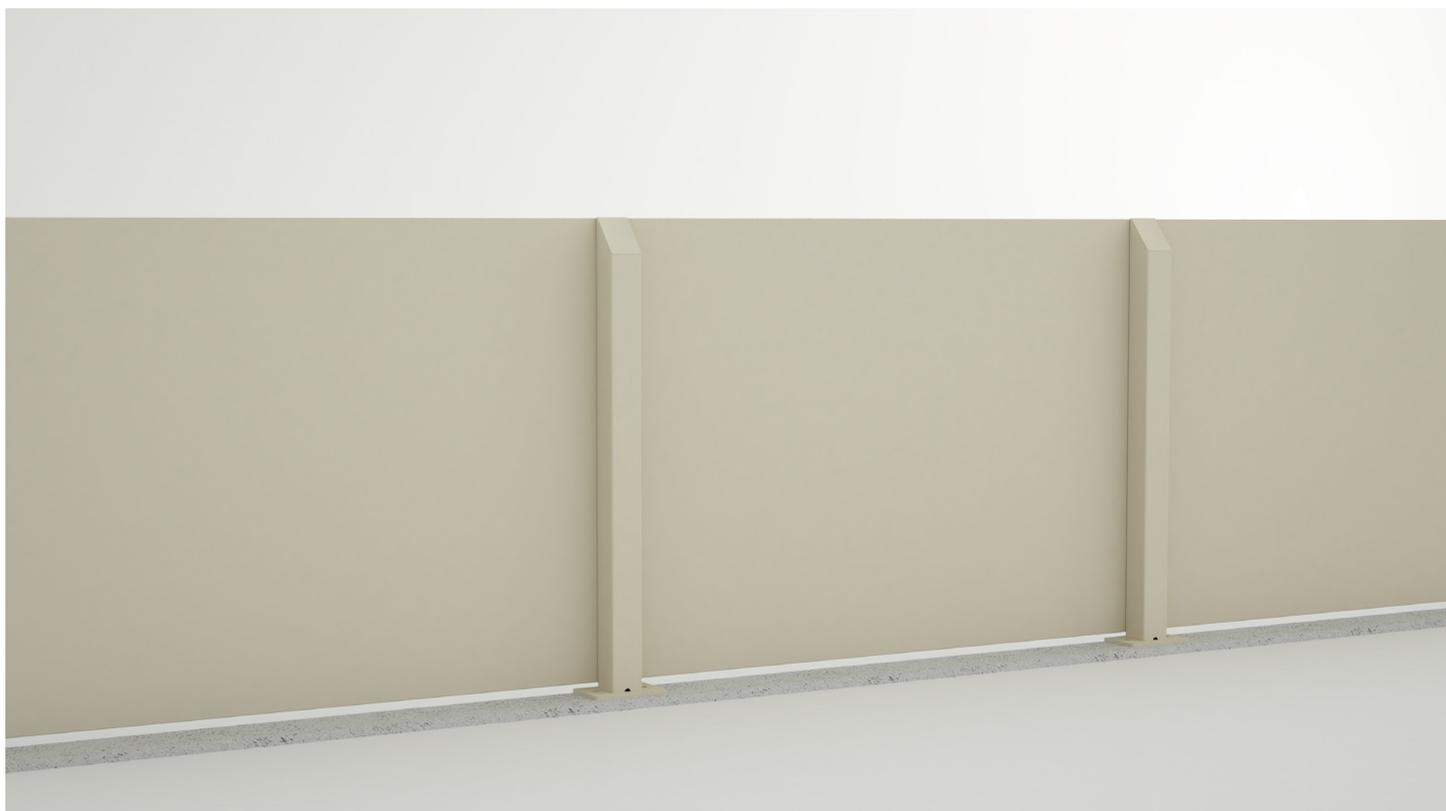


INVISIBLE GATE

Système de portail


design BASAGLIA ROTA NODARI + De Nardi R&D

INVISIBLE GATE est le système de portail modulaire complémentaire au système de clôture INVISIBLE WALL. La finition est réalisée avec un produit hautement technologique à base de liège et totalement écologique, qui rend les surfaces visuellement très similaires à un enduit de granulométrie 4, agréable au toucher et résistant aux agents atmosphériques et de vieillissement (rayons UV, sels marins, température excursions). Le produit est disponible en différentes couleurs et, si nécessaire, peut être teinté avec n'importe quelle peinture à base d'eau siloxane ou acrylique siloxane.

PORTAIL COLUISSANTE LATERALE

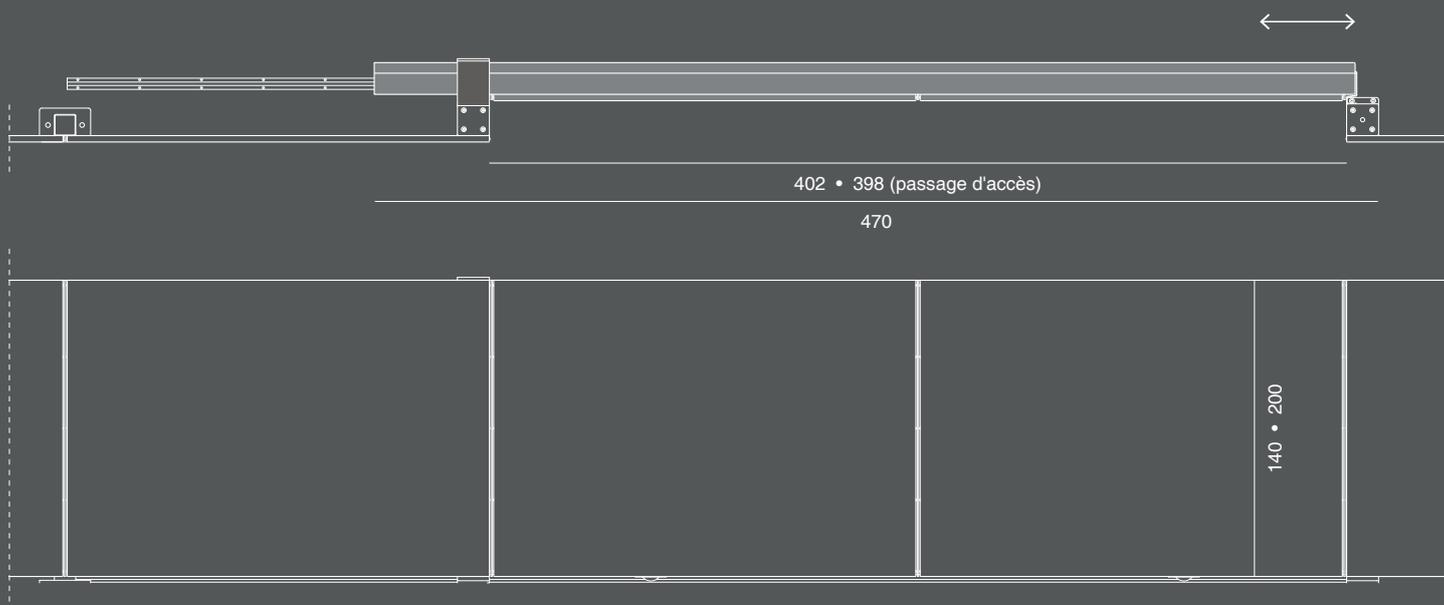


PORTAIL D'ENTRÉE À UN VANTAIL

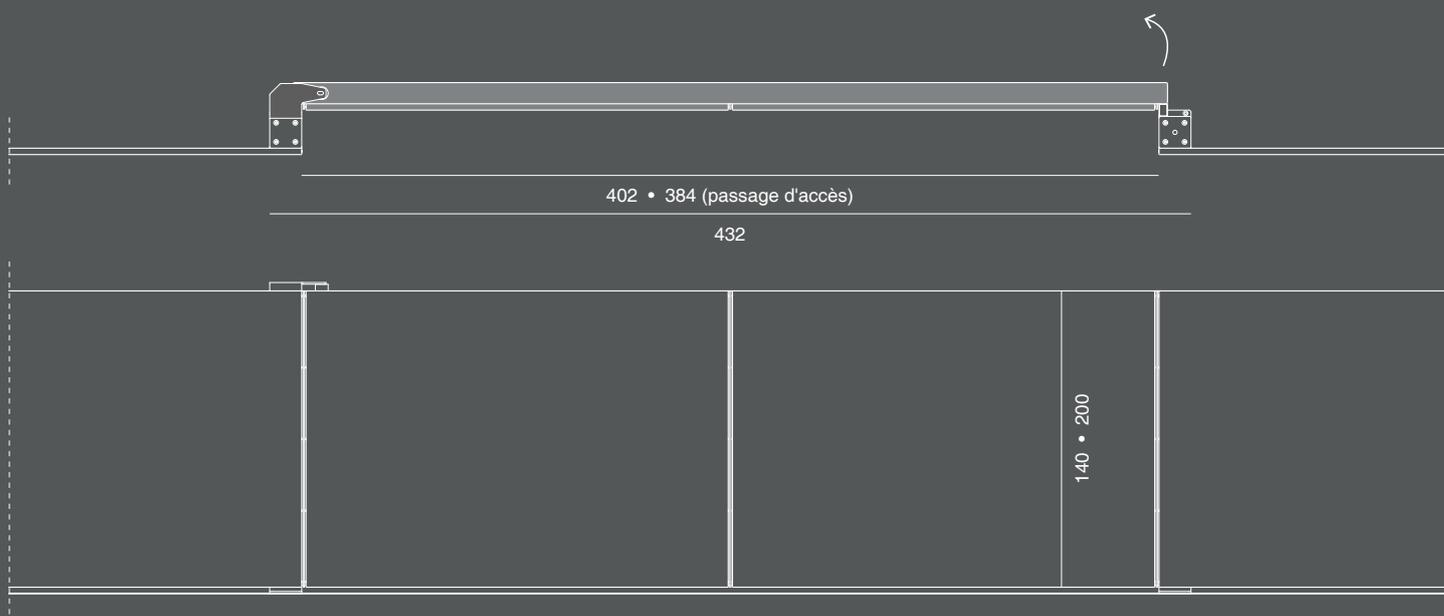

Toutes les spécifications techniques et dimensionnelles doivent être considérées comme indicatives. Pour la conception exécutive, il est nécessaire de contacter le bureau technique de l'entreprise, qui pourra apporter les modifications jugées nécessaires.

PORTAIL D'ENTRÉE À DUEX VANTAUX

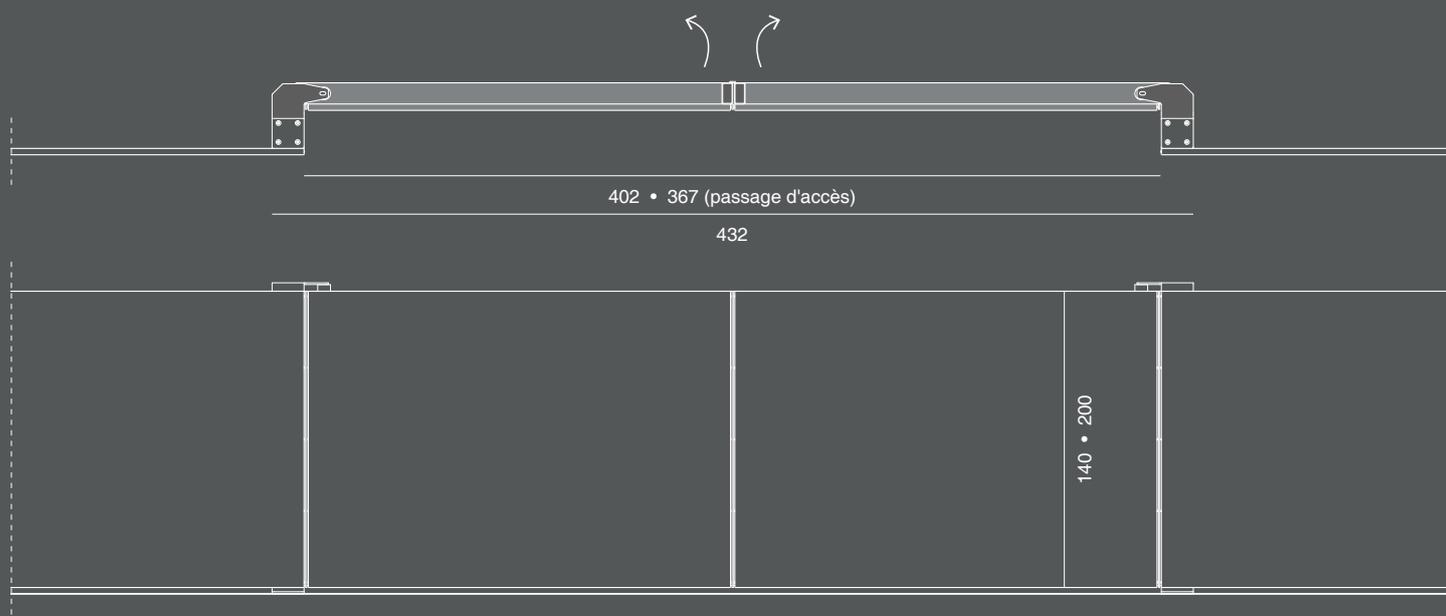

PORTAIL PIÉTONNIER A UN VANTAIL

