

INVISIBLE WALL è il sistema modulare di recinzione che, con il suo spessore di soli 3 cm, è la soluzione ideale quando non c'è la possibilità di mettere una siepe o di costruire un muro e per chi cerca assoluta privacy all'interno.

Il sistema è composto da pannelli rettangolari di dimensione 200x140 cm o 140x200 cm e da pannelli ad angolo retto da 30x30x140 cm o 30x30x200cm, montati su appositi supporti verticali.

I pannelli sono realizzati in doppia lamiera zincata da 1 mm, assemblata a sandwich per garantire resistenza meccanica e stabilità elevate, pur mantenendo un peso inferiore a 50 kg e quindi un'agevole e sicura manovrabilità.

I paletti verticali sono costituiti da uno speciale tubolare 10x10cm spesso 3 mm e da robuste piastre inferiori per il fissaggio alla fondazione o al muretto. Entrambi


gli elementi sono in lamiera decapata zincata a caldo e sono stati accuratamente progettati per garantire un'adeguata resistenza al vento.

La finitura dei pannelli è eseguita con un prodotto altamente tecnologico a base di sughero e completamente ecologico, che rende le superfici visivamente molto simili ad un intonachino di granulometria 4, gradevoli al tatto e resistenti agli agenti atmosferici e invecchiamenti (raggi UV, sali marini, escursioni termiche).



Il prodotto è disponibile in diverse tinte e all'occorrenza è tinteggiabile con una qualsiasi idropittura silossanica o acrilisilossanica.

La recinzione viene fornita con una dima metallica a perdere per un veloce e preciso fissaggio dei paletti alla fondazione. L'intera operazione di posa necessita del solo utilizzo di livella, tassellatore ed avvitatore.

INVISIBLE WALL SU TERRENO PIANO

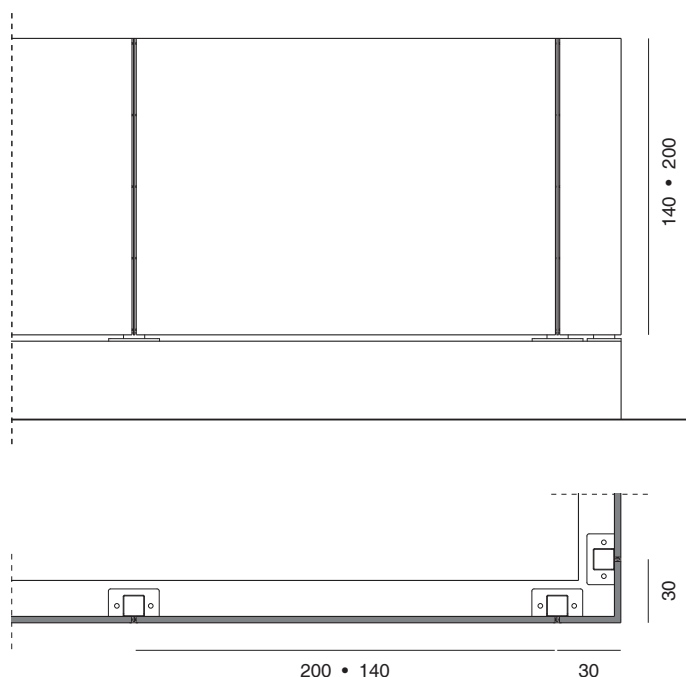

INVISIBLE WALL SU TERRENO IN PENDENZA

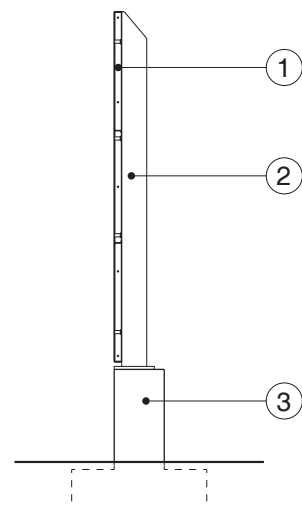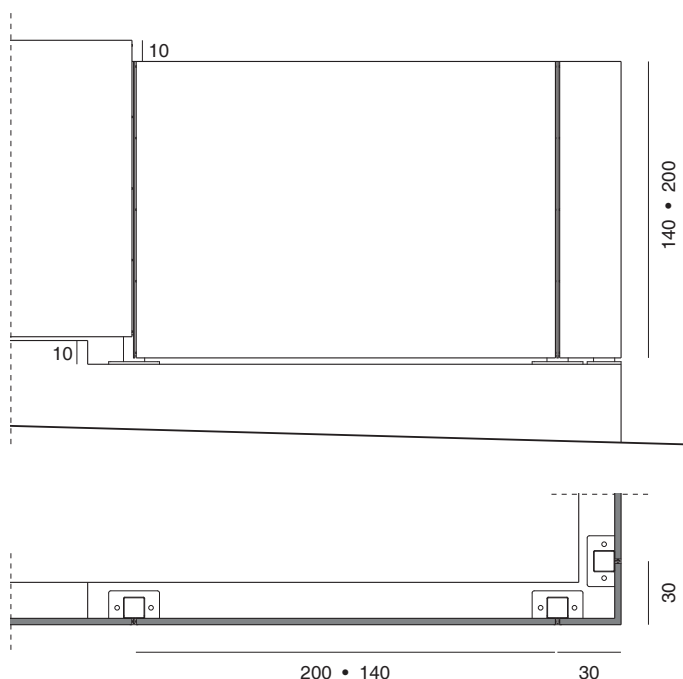

Sezione verticale:

1. Pannellatura modulare
2. Montante di sostegno
3. Muro continuo spessore minimo 20 cm

Misure pannelli (cm)

TIPO	LUNGHEZZA	ALTEZZA	SPESSORE
STANDARD	200 • 140	140 • 200	3
ANGOLARE	30 x 30	140 • 200	3


Per completare eventuali parti terminali, possono essere forniti pannelli di compensazione tagliati a misura.

Tutte le specifiche tecniche e dimensionali sono da considerarsi indicative. Per la progettazione esecutiva è necessario rivolgersi all'ufficio tecnico aziendale, che potrà apportare eventuali modifiche ritenute necessarie.


COD	DESCRIZIONE			€
L110	RECINZIONE - h140 cm	Recinzione formata da pannelli 200 x h140 cm + montante h140 cm + tasselli per ancoraggio nella fondazione + viti per applicazione su montante	ml.	€ 390,00
L120	PANNELLO - h140 cm	Pannello 200 x h140 cm + viti per applicazione su montante	cad.	€ 595,00
L130	MONTANTE - h140 cm	Montante h140 cm + tasselli per ancoraggio nella fondazione	cad.	€ 180,00
L140	PANNELLO ANGOLO 90° - h140 cm	Pannello per formare angolo 90°, 30 x 30 x h140 cm	cad.	€ 145,00
L150	PANNELLO TERMINALE - h140 cm	Pannello terminale su misura	cad.	€ 595,00
L111	RECINZIONE - h200 cm	Recinzione formata da pannelli 140 x h200 cm + montante h200 cm + tasselli per ancoraggio nella fondazione + viti per applicazione su montante	ml.	€ 565,00
L121	PANNELLO - h200 cm	Pannello 140 x h200 cm + viti per applicazione su montante	cad.	€ 595,00
L131	MONTANTE - h200 cm	Montante h200 cm + tasselli per ancoraggio nella fondazione	cad.	€ 235,00
L141	PANNELLO ANGOLO 90° - h200 cm	Pannello per formare angolo 90°, 30 x 30 x h200 cm	cad.	€ 195,00
L151	PANNELLO TERMINALE - h200 cm	Pannello terminale su misura	cad.	€ 595,00

INVISIBLE GATE è il sistema modulare di cancelli complementare al sistema di recinzione INVISIBLE WALL. La finitura è eseguita con un prodotto altamente tecnologico a base di sughero e completamente ecologico, che rende le superfici visivamente molto simili ad un intonachino di granulometria 4, gradevoli al tatto e resistenti agli agenti atmosferici e invecchianti (raggi UV, sali marini, escursioni termiche). Il prodotto è disponibile in diverse tinte e all'occorrenza è tinteggiabile con una qualsiasi idropittura silossanica o acrilisilossanica.


CANCELLO CARRALE A SCORRIMENTO LATERALE

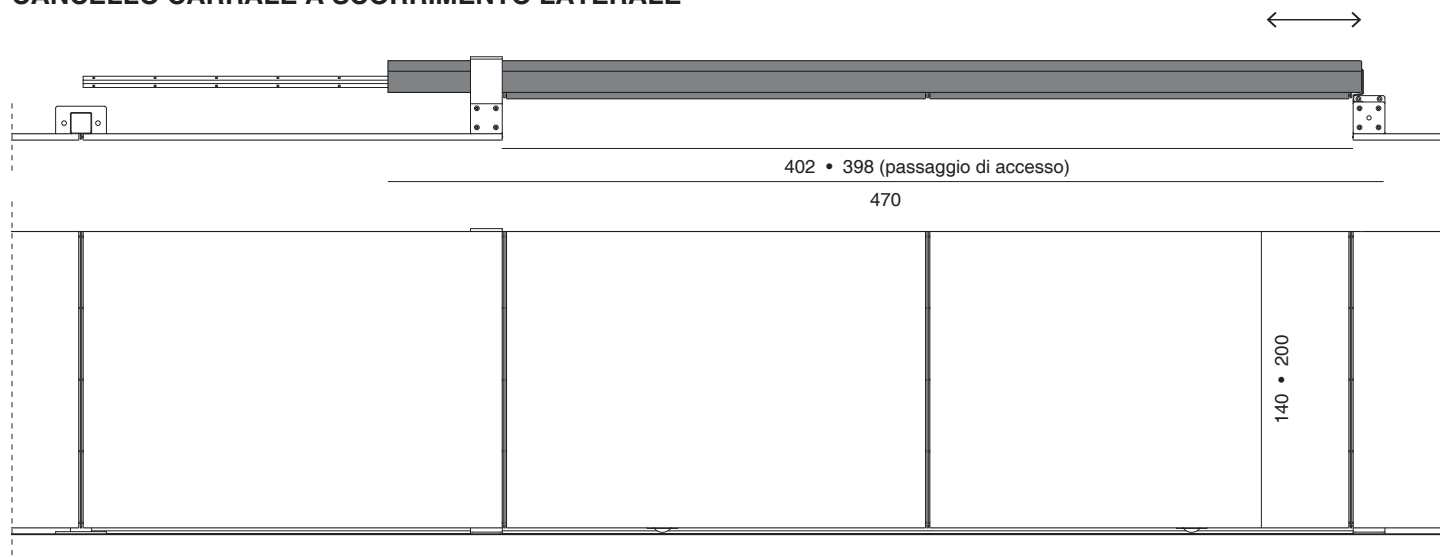


CANCELLO CARRALE AD UN ANTA A BATTENTE

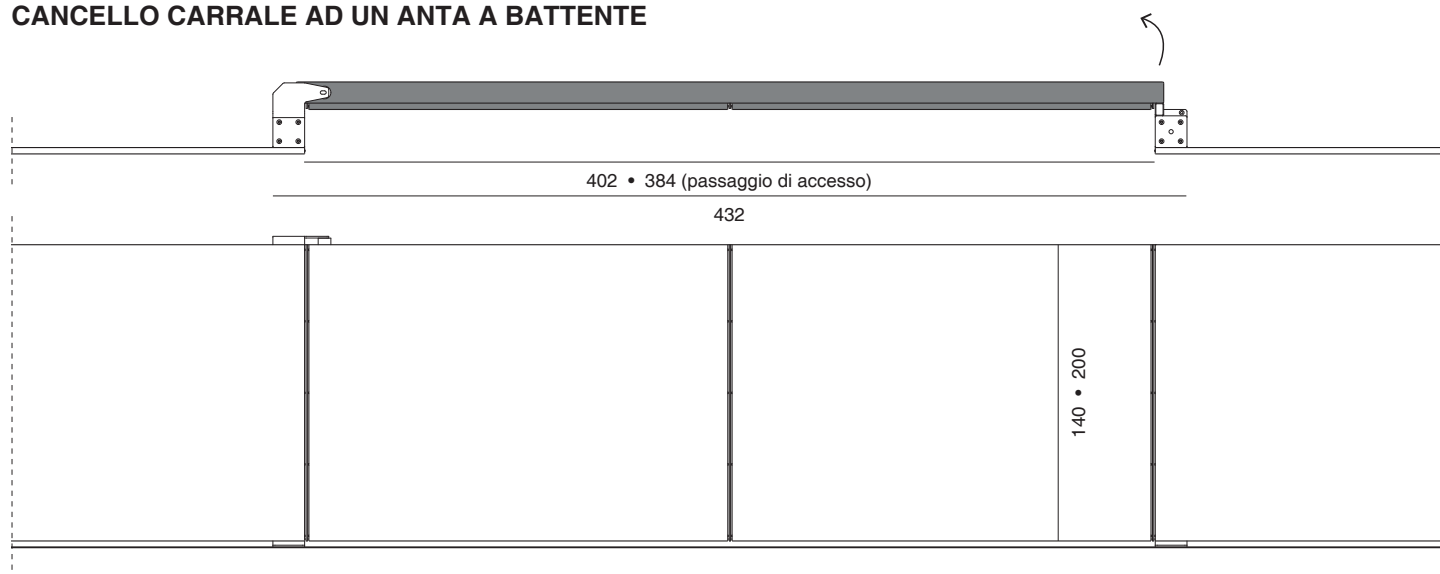

CANCELLO CARRALE A DUE ANTE A BATTENTI

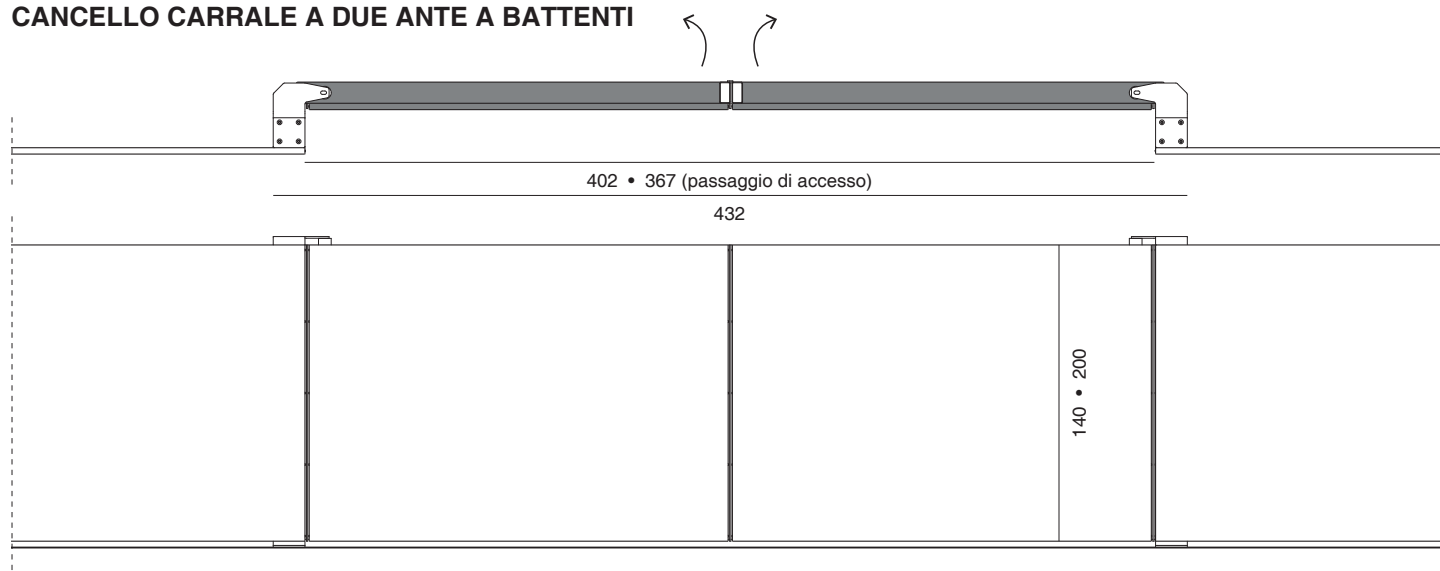

CANCELLO PEDONALE AD UN ANTA A BATTENTE

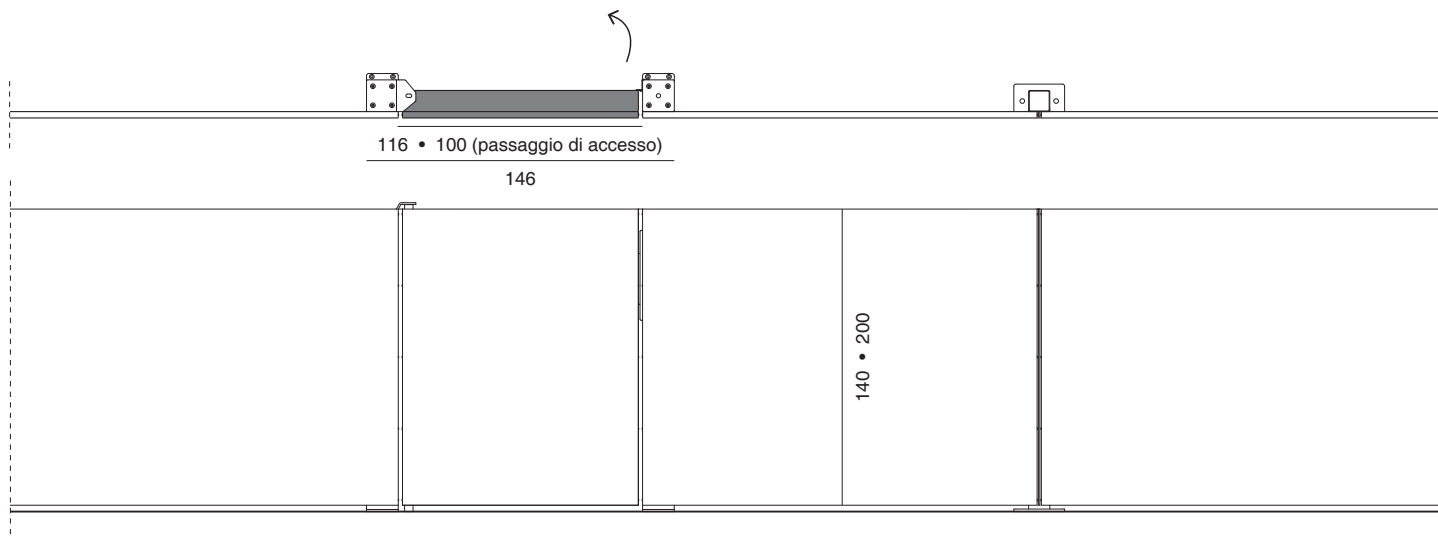

COD	DESCRIZIONE			€
L200	CANCELLO SCORREVOLE - h140 cm	398 (passaggio di accesso) x h140 cm + 2 montanti h140 cm + rotaia lunga 800 cm + viterie	cad.	€ 6.030,00
L210	CANCELLO AD ANTA - h140 cm	384 (passaggio di accesso) x h140 cm + 2 montanti h140 cm + viterie	cad.	€ 5.550,00
L220	CANCELLO A DOPPIA ANTA - h140 cm	367 (passaggio di accesso) x h140 cm + 2 montanti h140 cm + viterie	cad.	€ 5.550,00
L230	CANCELLO PEDONALE - h140 cm	100 (passaggio di accesso) x h140 cm + 2 montanti h140 cm + viterie	cad.	€ 3.400,00
L201	CANCELLO SCORREVOLE - h200 cm	398 (passaggio di accesso) x h200 cm + 2 montanti h200 cm + rotaia lunga 800 cm + viterie	cad.	€ 8.600,00
L211	CANCELLO AD ANTA - h200 cm	384 (passaggio di accesso) x h200 cm + 2 montanti h200 cm + viterie	cad.	€ 7.930,00
L221	CANCELLO A DOPPIA ANTA - h200 cm	367 (passaggio di accesso) x h200 cm + 2 montanti h200 cm + viterie	cad.	€ 7.930,00
L231	CANCELLO PEDONALE - h200 cm	100 (passaggio di accesso) x h200 cm + 2 montanti h200 cm + viterie	cad.	€ 4.850,00

Tutte le specifiche tecniche e dimensionali sono da considerarsi indicative. Per la progettazione esecutiva è necessario rivolgersi all'ufficio tecnico aziendale, che potrà apportare eventuali modifiche ritenute necessarie.